


B|
PRZEKRÓJ A-A

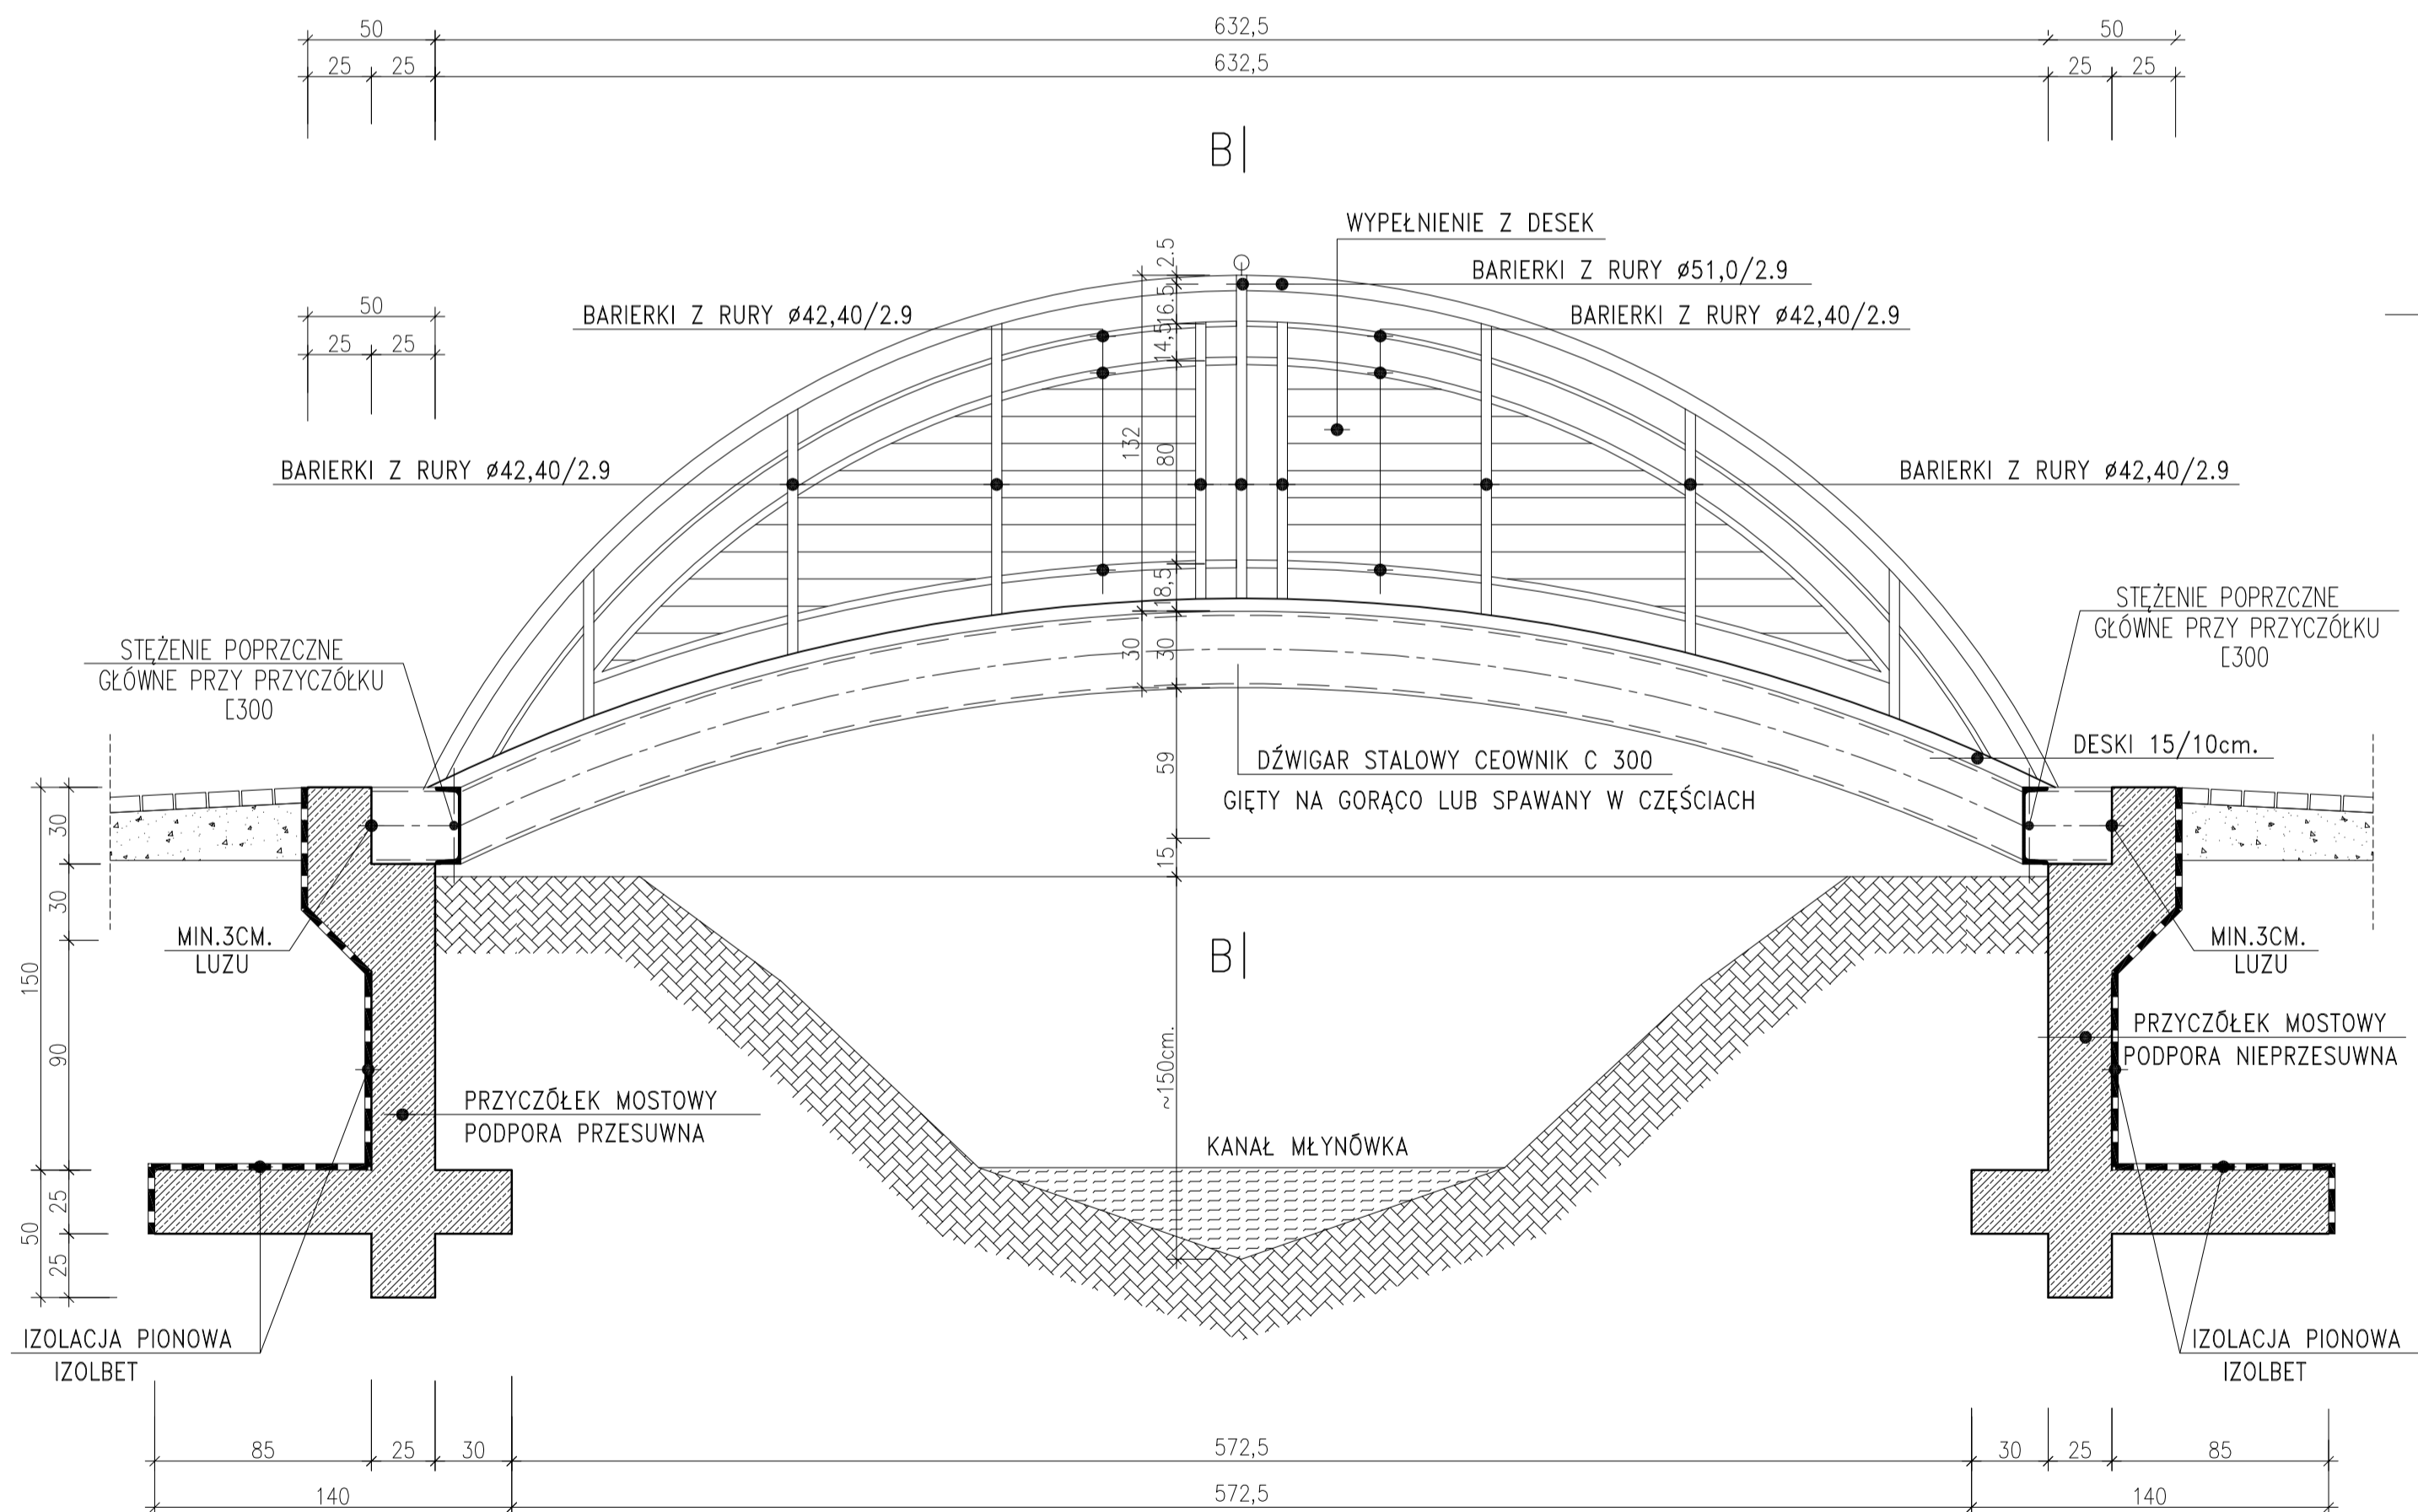

DANE MATERIAŁOWE:

BETON B 25
STAL A-III (34GS)
STAL A-I (St3SY-b)

UWAGA:

1. WSZYSTKIE WYMIARY SKONTROLOWAĆ NA BUDOWIE
2. RYSUNKI ROZPATRYWAĆ ŁĄCZNIE Z OBLICZENIAMI STATYCZNYMI.